



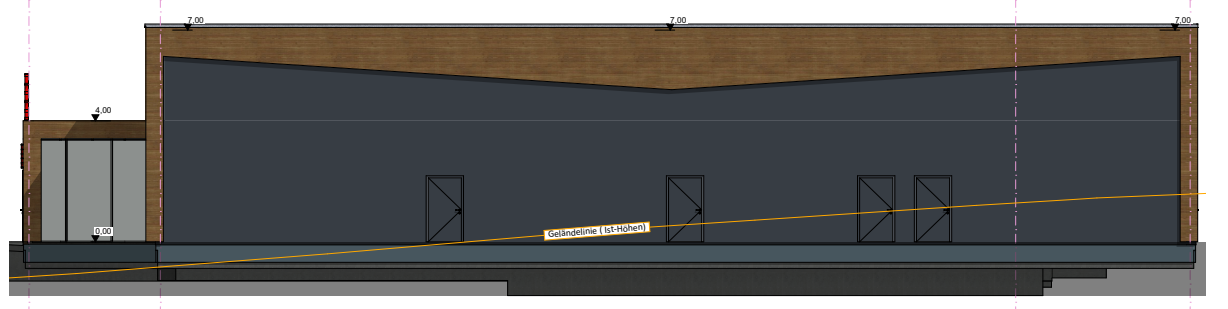


Ansicht NORD Maßstab 1:250

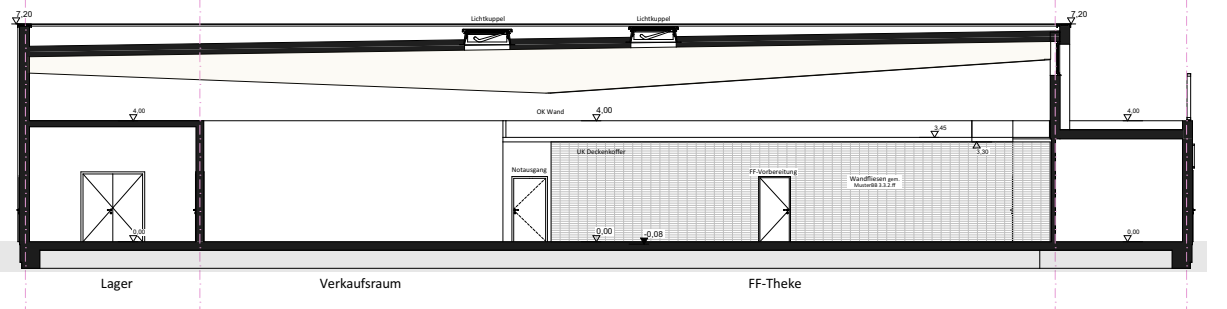


Schnitt B - B Maßstab 1:250




Ansicht SÜD Maßstab 1:250

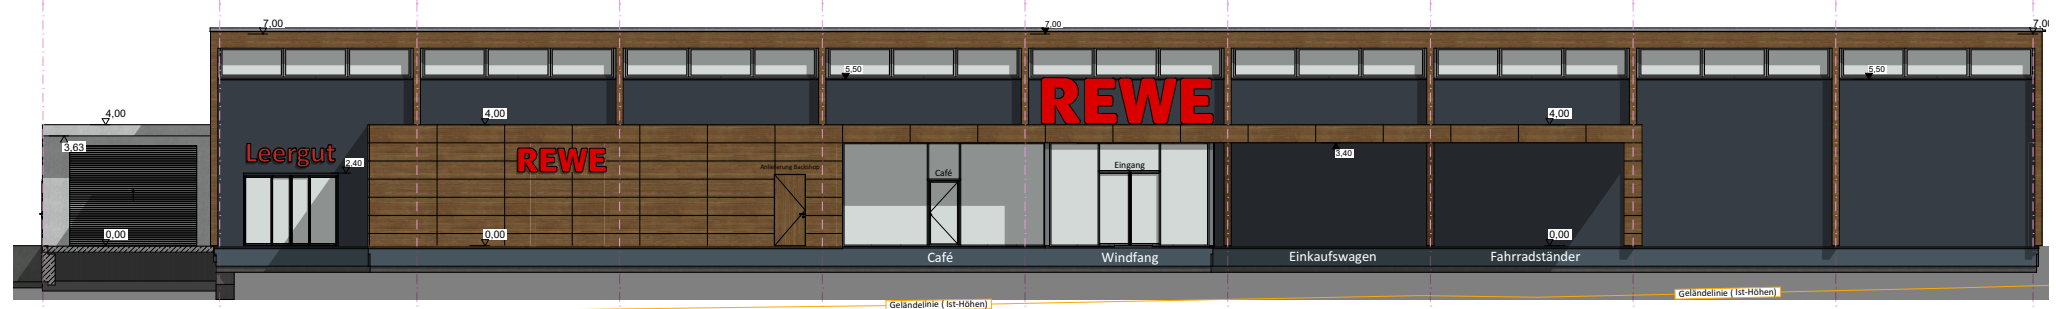


Ansicht OST Maßstab 1:250

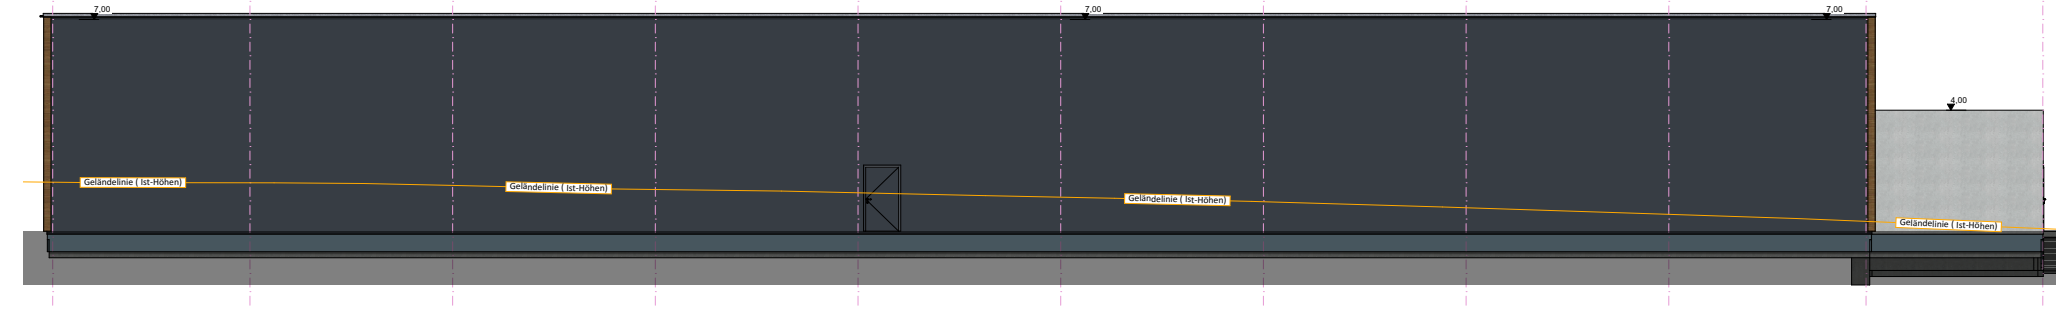

Ansicht WEST Maßstab 1:250

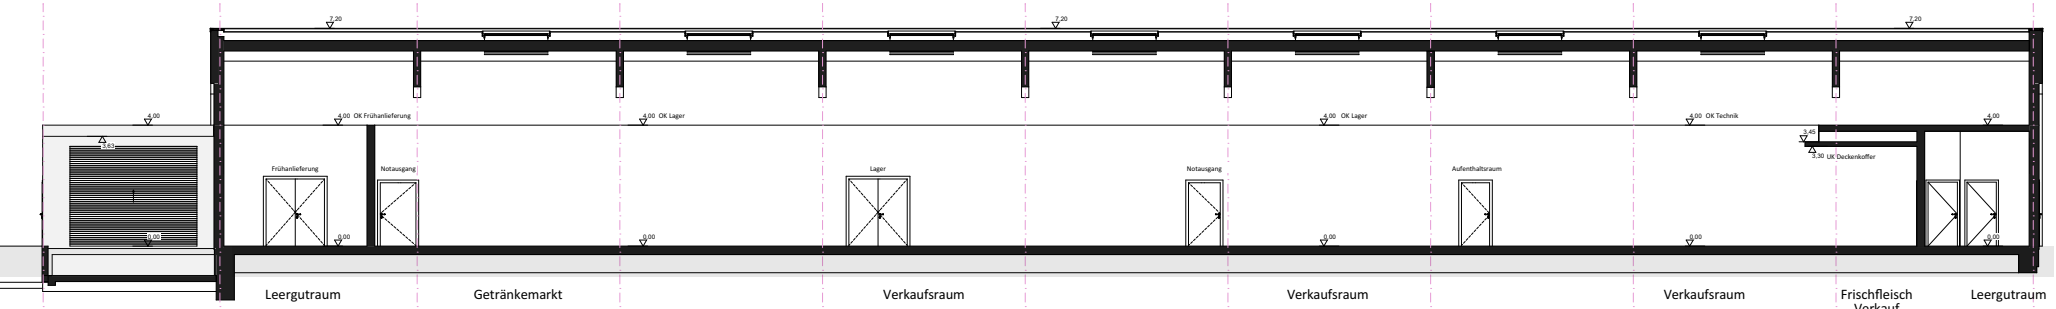

Schnitt A - A Maßstab 1:250

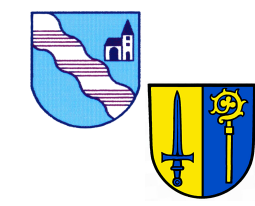

GEMEINDEN : LEINZELL + GÖGGINGEN
GEMARKUNG : LEINZELL + GÖGGINGEN
FLUR : (0) LEINZELL + (0) GÖGGINGEN
KREIS : OSTALBKREIS

LKP+

VORHABEN- UND ERSCHLIESSUNGSPLAN ZUM VORHABENBEZOGENEN BEBAUUNGSPLAN

"EINKAUFSMARKT GÖGGINGER
STRASSE, REWE-MARKT LEINZELL"

M 1 : 500 / 250

VORHABENTRÄGER : ASP PROJEKTSTEUERUNG GMBH & CO. KG
Lähderer Straße 16
49740 Haselünne

ANERKANNT: GEMEINDE LEINZELL, DEN ...

ANERKANNT: GEMEINDE GÖGGINGEN, DEN ...

GEFERTIGT: MUTLANGEN, DEN 22.10.2024 / 27.11.2024 /
17.06.2026

Brücher

LKP Ingenieure GbR
Infrastruktur- und
Stadtplanung
Uhlandstraße 39
73557 Mutlangen
Telefon 07171 10447-0
post@lkp-ingenieure.de
www.lkp-ingenieure.de

Proj.-Nr. : 23AP044
Kennung : 263d