



LEGENDE
ZUR EINGRIFFS- / AUSGLEICHSBILANZIERUNG

1.1

1.1.1

1.1.2

1.1.3

1.2.1

1.2.2

1.3.1

1.3.2

1.3.3

Grenze des räumlichen Geltungsbereiches des Bebauungsplanes

Flächennummer

33.41 Fettwiese mittlerer Standorte

33.43 Magerswiese mittlerer Standorte

35.64 Grasreiche ausdauernde Ruderalvegetation


37.11 Acker mit fragmentarischer Unkrautvegetation

41.22 Feldhecke mittlerer Standorte

60.21 Völlig versiegelte Straße oder Platz

60.25 Grasweg

60.50 Kleine Grünfläche / Verkehrsgrünfläche

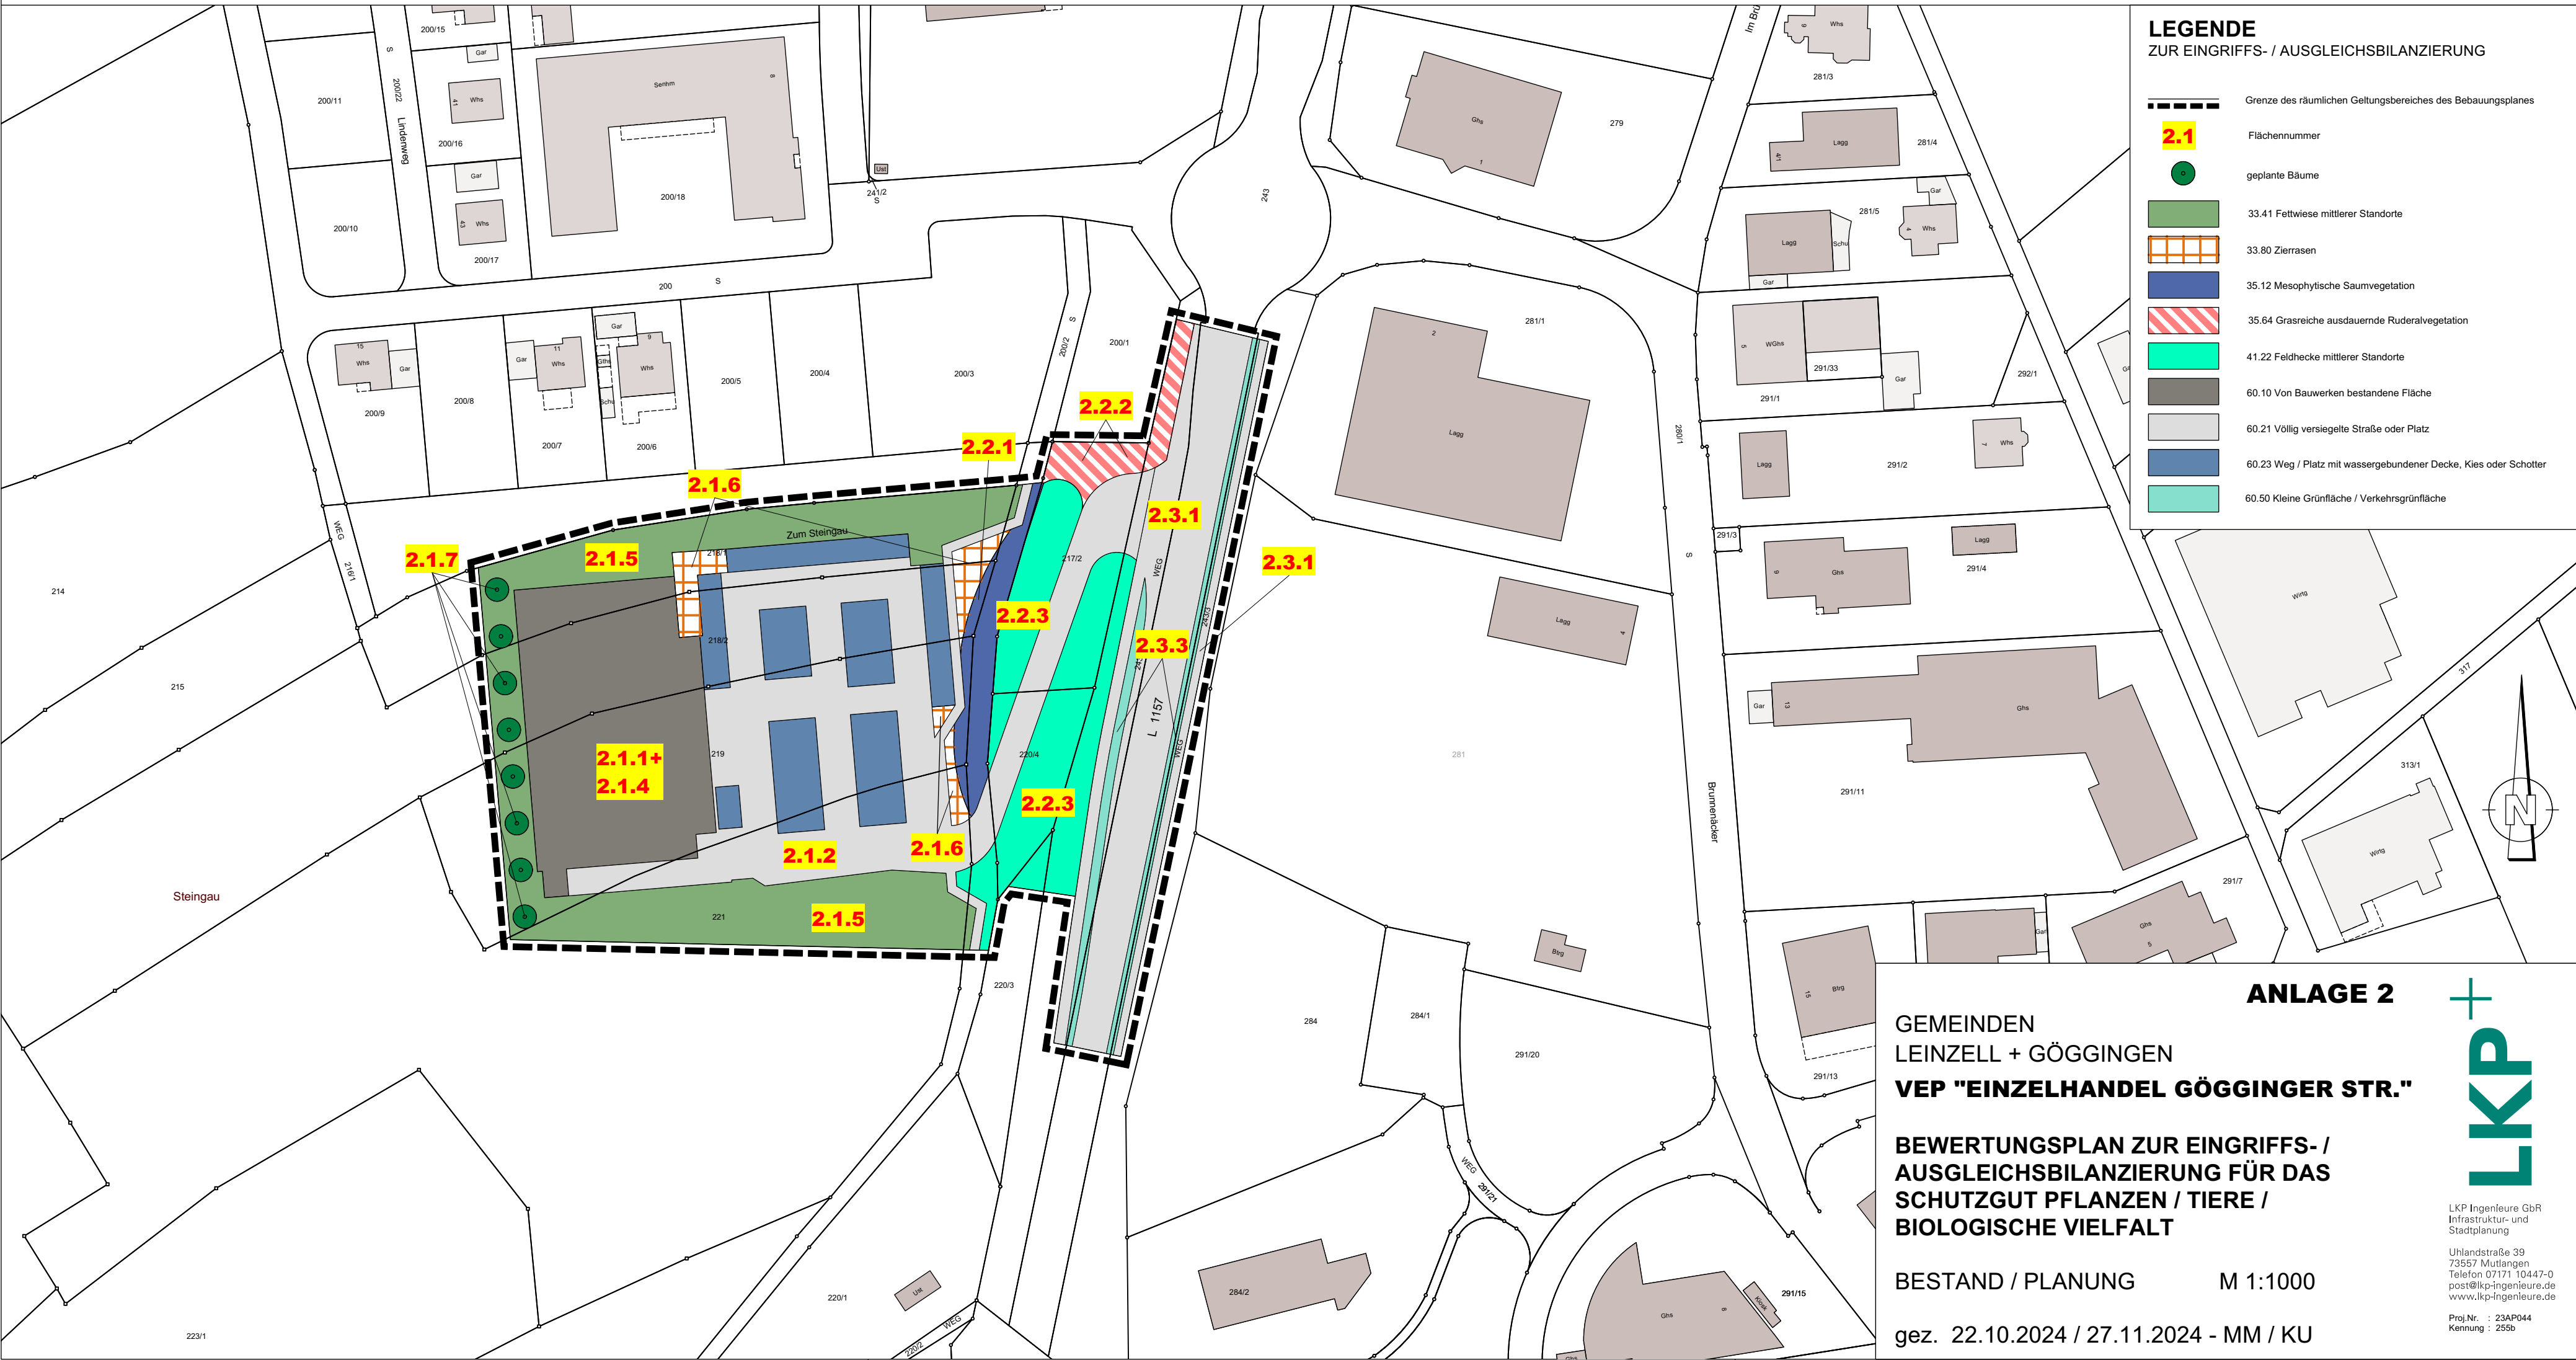

LEGENDE
ZUR EINGRIFFS- / AUSGLEICHSBILANZIERUNG

2.1

2.1.1

2.1.2

2.1.3

2.1.4

2.1.5

2.1.6

2.1.7

2.2.1

2.2.2

2.2.3

2.3.1

2.3.2

2.3.3

Grenze des räumlichen Geltungsbereiches des Bebauungsplanes

Flächennummer

geplante Bäume

33.41 Fettwiese mittlerer Standorte

33.80 Zierrasen

35.12 Mesophytische Saumvegetation

35.64 Grasreiche ausdauernde Ruderalvegetation

41.22 Feldhecke mittlerer Standorte

60.10 Von Bauwerken bestandene Fläche

60.21 Völlig versiegelte Straße oder Platz

60.23 Weg / Platz mit wassergebundener Decke, Kies oder Schotter

60.50 Kleine Grünfläche / Verkehrsgrünfläche

ANLAGE 2

GEMEINDEN
LEINZELL + GÖGGINGEN
VEP "EINZELHANDEL GÖGGINGER STR."

BEWERTUNGSPLAN ZUR EINGRIFFS- /
AUSGLEICHSBILANZIERUNG FÜR DAS
SCHUTZGUT PFLANZEN / TIERE /
BIOLOGISCHE VIelfALT

BESTAND / PLANUNG
gez. 22.10.2024 / 27.11.2024 - MM / KU

1:1000

1:1000